

riferimento	A
tipologia	monolocale
piano possibile	terreno
sup. commerciale	56 mq
sup. terrazzo/i	12 mq
sup. giardino	27 mq



# A

appartamento

## MONOLOCALE

*Non solo tecnologia, ma anche flessibilità: il disegno dell'appartamento è minuziosamente studiato per avere la massima abitabilità, anche per persone che hanno particolari esigenze.*

Entrando nell'appartamento colpisce lo spazioso open-space. La cucina è semi-nascosta da una parete divisoria quasi come se fosse una stanza a se stante. Un'ampia cabina armadio permette di accedere al bagno spazioso. Materiali di pregio, rubinetterie di design e sanitari sospesi regalano un certa classe alla stanza da bagno. Inoltre, vi sono varie opzioni di scelta tra ceramiche d'alta gamma e parquet. La zona esterna si presenta come una continuazione della parte interna: una pavimentazione semi-coperta introduce al giardino privato. Il giardino rappresenta la particolarità di questo monolocale. Ideale per chi ha necessità di uno spazio verde riservato. Uno spazio abitativo giovane, pensato non esclusivamente per una persona.

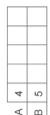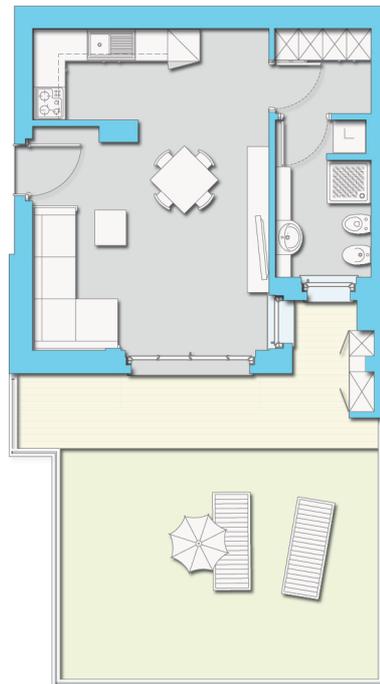

Scala 1:100

Scala di lettura grafica

0 1 2 3 4 5

n.b.: stampare senza adattare | questa scheda non costituisce elemento contrattuale