


riferimento C
 tipologia trilocale
 piano possibile T | 1 | 2 | 3 | 4
 sup. commerciale 100 mq
 sup. terrazzo/i 18 mq

C
 appartamento

TRILOCALE

Non solo tecnologia, ma anche flessibilità: il disegno dell'appartamento è minuziosamente studiato per avere la massima abitabilità, anche per persone che hanno particolari esigenze.

Entrando nell'appartamento la zona giorno è luminosa. La luce filtra attraverso una doppia vetrata che si affaccia al grande terrazzo. Al terrazzo coperto si accede direttamente anche dalla cucina, ciò permette di sfruttarlo a pieno tutto l'anno; potranno trovare posto un tavolo da pranzo e delle sdraio o un lettino prendisole. La cucina ampia e abitabile, permette di essere trasformata nella terza stanza da letto. Sono posizionati infatti i doppi attacchi per la cucina nel ampio soggiorno. I due bagni si dividono tra zona giorno (di servizio con lavanderia) e zona notte (il padronale). Per entrambe si può scegliere tra vasca o doccia. La zona notte si completa con due ampie camere e un balcone di servizio. Vasta gamma di scelta per le finiture, come i parquet disponibili anche per i bagni.

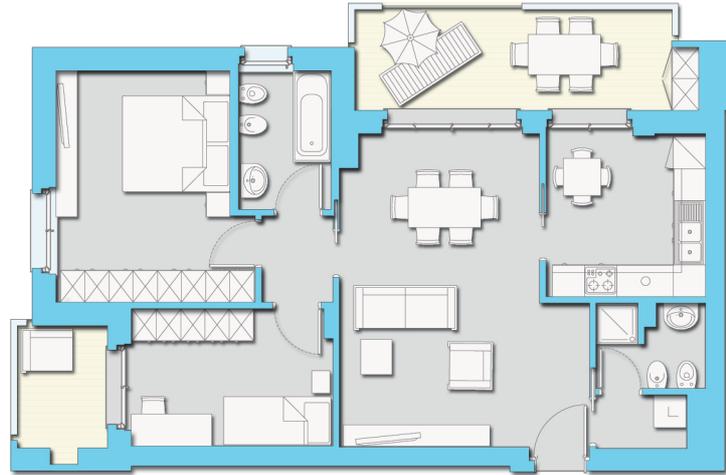

A 2
B 7

34
26
31
18
23
15

Scala 1:100

Scala di lettura grafica



n.b.: stampare senza adattare | questa scheda non costituisce elemento contrattuale