

riferimento C1  
 tipologia quadrilocale  
 piano possibile T | 1 | 2 | 3 | 4  
 sup. commerciale 100 mq  
 sup. terrazzo/i 18 mq


# C1

appartamento

## QUADRILocale

*Non solo tecnologia, ma anche flessibilità: il disegno dell'appartamento è minuziosamente studiato per avere la massima abitabilità, anche per persone che hanno particolari esigenze.*

Entrando nell'appartamento si nota uno spazioso open-space con angolo cottura. Il soggiorno si presenta luminoso grazie ad una doppia vetrata. Il grande terrazzo coperto permette di godere a pieno del "salottino esterno" in tutte le stagioni. Può ospitare un tavolo da pranzo, delle sdraio e vi è anche un ripostiglio. Oltre alle due camere da letto, una terza camera è predisposta ad essere trasformata in cucina. I doppi bagni si trovano: nella zona giorno (quello di servizio) con lavanderia annessa; e nella zona notte (il principale). Per entrambe vi è l'opzione di scelta tra vasca o doccia come la possibilità di doppi lavabi. Rubinetterie di design e vasta gamma di finiture, come i parquet disponibili anche per i bagni, impreziosiscono l'abitazione.

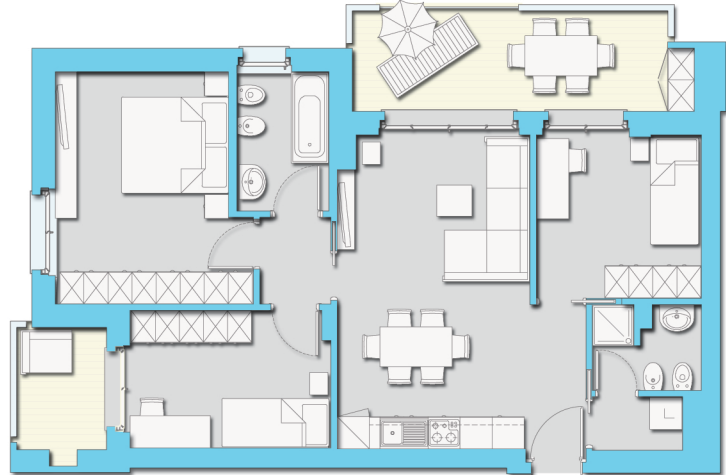

A	2	10	18	26	34
B	7	15	23	31	39

Scala 1:100

Scala di lettura grafica



n.b.: stampare senza adattare | questa scheda non costituisce elemento contrattuale