

riferimento	C2
tipologia	trilocale mansardato
piano possibile	T 1 2 3 4
sup. commerciale	100 mq
sup. terrazzo/i	18 mq

C2


appartamento

TRILOCALE MANSARDATO

Non solo tecnologia, ma anche flessibilità: il disegno dell'appartamento è minuziosamente studiato per avere la massima abitabilità, anche per persone che hanno particolari esigenze.

Entrando nell'appartamento il salone doppio si presenta arredabile con un grande giro divani e un importante tavolo da pranzo in prossimità della cucina. La cucina è abitabile e su richiesta è possibile aprirla sul soggiorno, creando un vasto open-space. Le ampie porte finestre si affacciano sul terrazzo che segue tutta la facciata. Essendo coperto permette di godere a pieno del "salottino esterno" in tutte le stagioni. L'altissima qualità dei materiali proposti è evidente in tutto l'appartamento, ma spicca in particolar modo nei bagni. Nel bagno principale vi è la possibilità di collocare doppi lavabi e di scegliere tra vasca o doccia. Donano un tocco di eleganza le rubinetterie di design i sanitari sospesi su parquet raffinati o ceramiche di alta gamma. Generose armadiature trovano collocazione all'interno delle spaziose camere, tutte arredabili come matrimoniali. Una di queste è una vera e propria suite con accesso diretto al bagno privato e una cabina armadio personale.

www.residenzadelfuturo.it

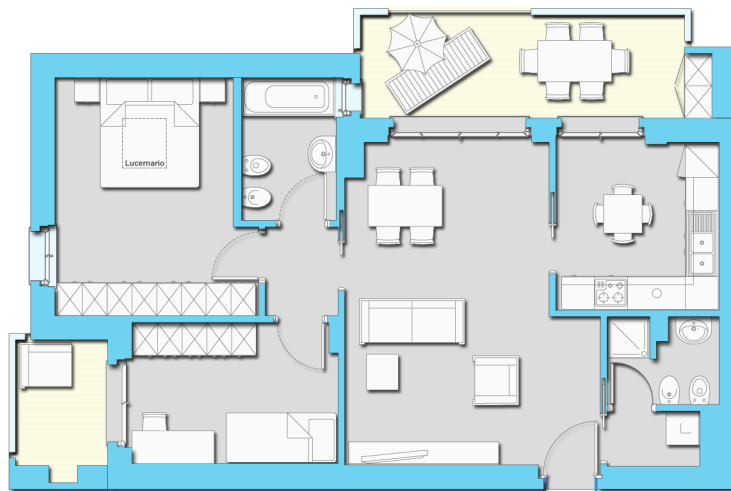

Scala 1:100

Scala di lettura grafica

0 1 2 3 4 5

n.b.: stampare senza adattare | questa scheda non costituisce elemento contrattuale