

riferimento D1
 tipologia trilocale
 piano possibile T | 1 | 2 | 3 | 4
 sup. commerciale 94 mq
 sup. terrazzo/i 27 mq

D1


appartamento

TRILOCALE

Non solo tecnologia, ma anche flessibilità: il disegno dell'appartamento è minuziosamente studiato per avere la massima abitabilità, anche per persone che hanno particolari esigenze.

Entrando nell'appartamento lo spazioso soggiorno è illuminato da una parete vetrata. E' possibile spostare l'arredo a piacere grazie ai doppi attacchi previsti per cucina e tv in due diverse posizioni. Da tutto l'appartamento si ha l'accesso al terrazzo, una vasta superficie coperta che si estende lungo tutta la facciata. Un vero e proprio salottino arredabile, godibile in tutte le stagioni. Internamente, il corridoio che conduce verso la zona notte può ospitare una grande armadio, contenete la lavatrice, se non si desidera averla in bagno. Nel bagno vi è la possibilità di collocare doppi lavabi come anche di scegliere l'opzione tra vasca o doccia. Donano un tocco di eleganza i sanitari sospesi su parquet raffinati o ceramiche di alta gamma. Infine, una generosa armadiatura trova collocazione anche all'interno delle spaziosa camera matrimoniale.

www.residenzadelfuturo.it

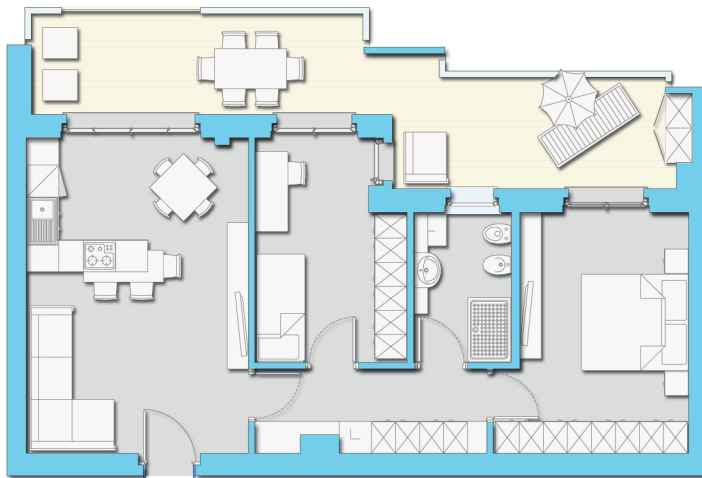

A	3	11	19	27	35
B	6	14	22	30	38

Scala 1:100

Scala di lettura grafica



n.b.: stampare senza adattare | questa scheda non costituisce elemento contrattuale