



riferimento	G
tipologia	trilocale mansardato
piano possibile	4
sup. commerciale	98 mq
sup. terrazzo/i	15 mq

G
 appartamento

TRILOCALE MANSARDATO

Non solo tecnologia, ma anche flessibilità: il disegno dell'appartamento è minuziosamente studiato per avere la massima abitabilità, anche per persone che hanno particolari esigenze.

Entrando nell'appartamento la zona giorno è luminosa. La luce filtra attraversando una doppia vetrata che dà sul terrazzo coperto, arredabile con un tavolo da pranzo. La cucina può essere aperta creando un open-space con angolo cottura. La caratteristica di questo appartamento è la possibilità di creare un soppalco grazie alla doppia altezza dell'appartamento. Le due stanze da letto possono ospitare entrambe letti matrimoniali. Una di queste si affaccia su un balcone personale e arredabile a piacere. I bagni sono due: di servizio nella zona giorno e il principale nella zona notte. In quest'ultimo si ha la possibilità di scelta tra vasca o doccia. Rubinetterie di design e sanitari sospesi regalano un tocco di eleganza alle stanze da bagno. La vasta gamma di scelta per le finiture, come i parquet disponibili anche per i bagni, donano una certa classe alla casa.

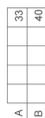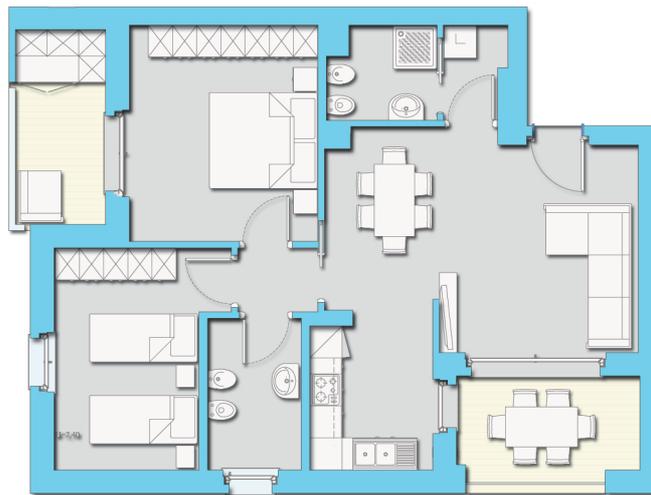

Scala 1:100

Scala di lettura grafica

0 1 2 3 4 5

n.b.: stampare senza adattare | questa scheda non costituisce elemento contrattuale