

riferimento	H
tipologia	quadrilocale
piano possibile	1 2 3 4
sup. commerciale	156 mq
sup. terrazzo/i	37 mq

H


appartamento

QUADRILocale

Non solo tecnologia, ma anche flessibilità: il disegno dell'appartamento è minuziosamente studiato per avere la massima abitabilità, anche per persone che hanno particolari esigenze.

Entrando nell'appartamento il salone si presenta arredabile con un grande giro divani e un importante tavolo da pranzo in prossimità della cucina. Su richiesta è possibile aprire la cucina sul soggiorno, creando un vasto open-space. Grazie ad ampie finestrate si ha l'accesso diretto al terrazzo coperto, il quale permette di godere a pieno del "salottino esterno" in tutte le stagioni. L'altissima qualità dei materiali proposti è evidente in tutto l'appartamento, ma spicca in particolar modo nei bagni. Nel bagno padronale vi è la possibilità di collocare doppi lavabi. Donano un tocco di eleganza le rubinetterie di design e i sanitari sospesi su parquet raffinati o ceramiche di alta gamma. Generose armadiature trovano collocazione all'interno delle spaziose camere, tutte arredabili come matrimoniali. Una di queste può trasformarsi in una vera e propria suite, con accesso diretto al bagno, che può essere di uso o privato o dell'intero appartamento.

www.residenzadelfuturo.it

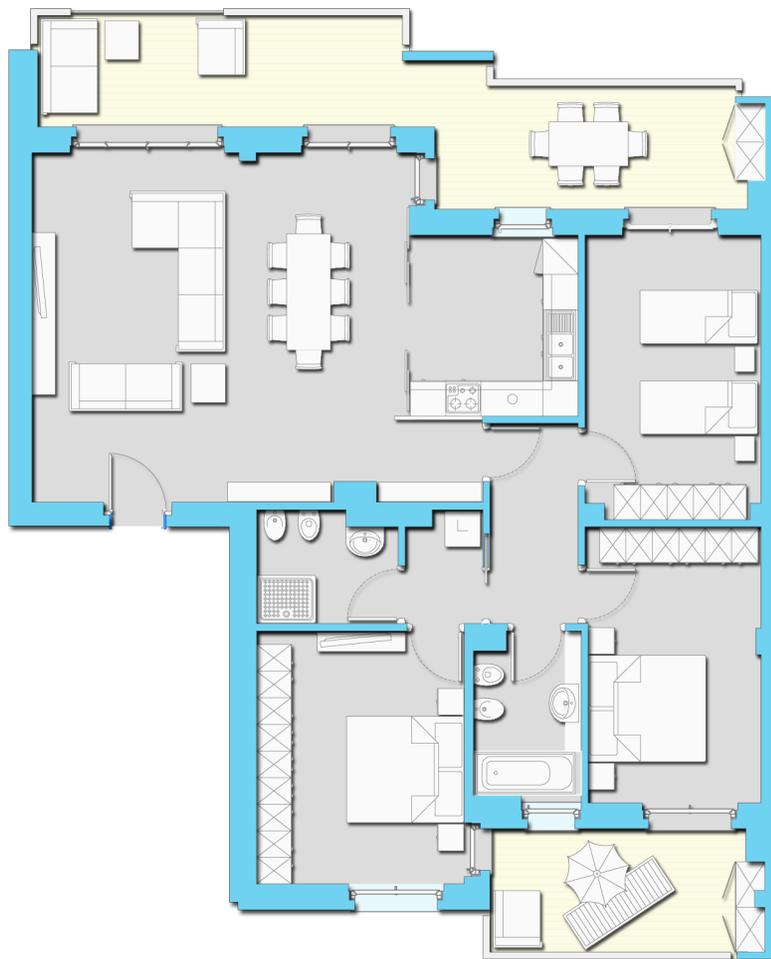

Scala 1:100

Scala di lettura grafica



n.b.: stampare senza adattare | questa scheda non costituisce elemento contrattuale