

riferimento H3  
 tipologia quadrilocale  
 piano possibile 1 | 2 | 3 | 4  
 sup. commerciale 156 mq  
 sup. terrazzo/i 37 mq

# H3


appartamento

## QUADRILOCALE

*Non solo tecnologia, ma anche flessibilità: il disegno dell'appartamento è minuziosamente studiato per avere la massima abitabilità, anche per persone che hanno particolari esigenze.*

Entrando nell'appartamento il salone si presenta arredabile con un grande giro divani e un importante tavolo da pranzo in prossimità della cucina. Su richiesta è possibile aprire la cucina sul soggiorno, creando un vasto open-space. Grazie ad ampie finestrate si ha l'accesso diretto al terrazzo coperto, il quale permette di godere a pieno del "salottino esterno" in tutte le stagioni. L'altissima qualità dei materiali proposti è evidente in tutto l'appartamento, ma spicca in particolar modo nei bagni. Nel bagno padronale vi è la possibilità di collocare doppi lavabi. Donano un tocco di eleganza le rubinetterie di design i sanitari sospesi su parquet raffinati o ceramiche di alta gamma. Generose armadiature trovano collocazione all'interno delle spaziose camere, tutte arredabili come matrimoniali. Infine vi è una lavanderia trasformabile in un bagno di servizio. La flessibilità dell'arredo è garantita anche dalla doppia possibilità degli attacchi tv e cucina in due posizioni diverse.

[www.residenzaelfuturo.it](http://www.residenzaelfuturo.it)

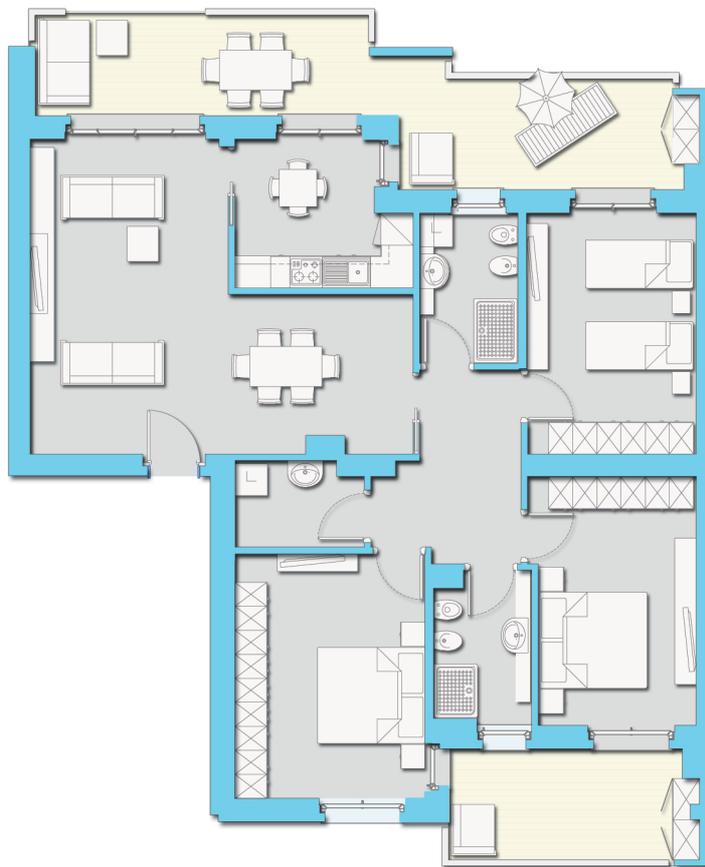

Scala 1:100

Scala di lettura grafica



n.b.: stampare senza adattare | questa scheda non costituisce elemento contrattuale