

riferimento	H5
tipologia	trilocale
piano possibile	1   2   3   4
sup. commerciale	156 mq
sup. terrazzo/i	37 mq


# H5

appartamento

## TRILOCALE CON STUDIO

*Non solo tecnologia, ma anche flessibilità: il disegno dell'appartamento è minuziosamente studiato per avere la massima abitabilità, anche per persone che hanno particolari esigenze.*

Entrando nell'appartamento la zona giorno è luminosa. La luce filtra attraverso una doppia vetrata che si affaccia al grande terrazzo. Al terrazzo coperto si accede direttamente anche dalla cucina, ciò permette di sfruttarlo a pieno tutto l'anno; potranno trovare posto un tavolo da pranzo e delle sdraio o un lettino prendisole. La cucina è ampia e abitabile. La caratteristica di questo appartamento è la possibilità di disporre di uno studio con un ingresso privato. I doppi ingressi permettono di accedere allo studio senza passare dall'abitazione. Lo studio ha a disposizione una sala d'attesa ed un proprio bagno personale. Nell'appartamento vi sono altri due bagni, entrambe finestrati. Vasta gamma di scelta per le finiture, come i parquet disponibili anche per i bagni. La zona notte si completa con due ampie camere e un balcone di servizio.

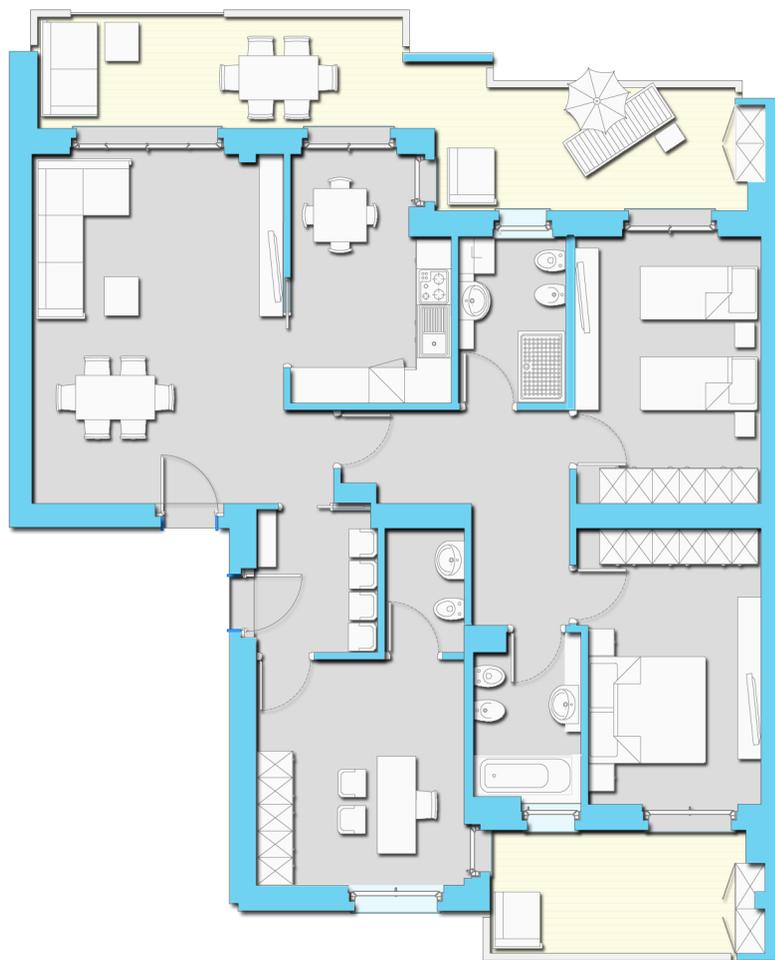

Scala 1:100

Scala di lettura grafica



n.b.: stampare senza adattare | questa scheda non costituisce elemento contrattuale