


riferimento | H
 tipologia | quadrilocale
 piano possibile | 3 | 4
 sup. commerciale | 156 mq
 sup. terrazzo/i | 37 mq

H1
 appartamento

QUADRILOCALE

Non solo tecnologia, ma anche flessibilità: il disegno dell'appartamento è minuziosamente studiato per avere la massima abitabilità, anche per persone che hanno particolari esigenze.

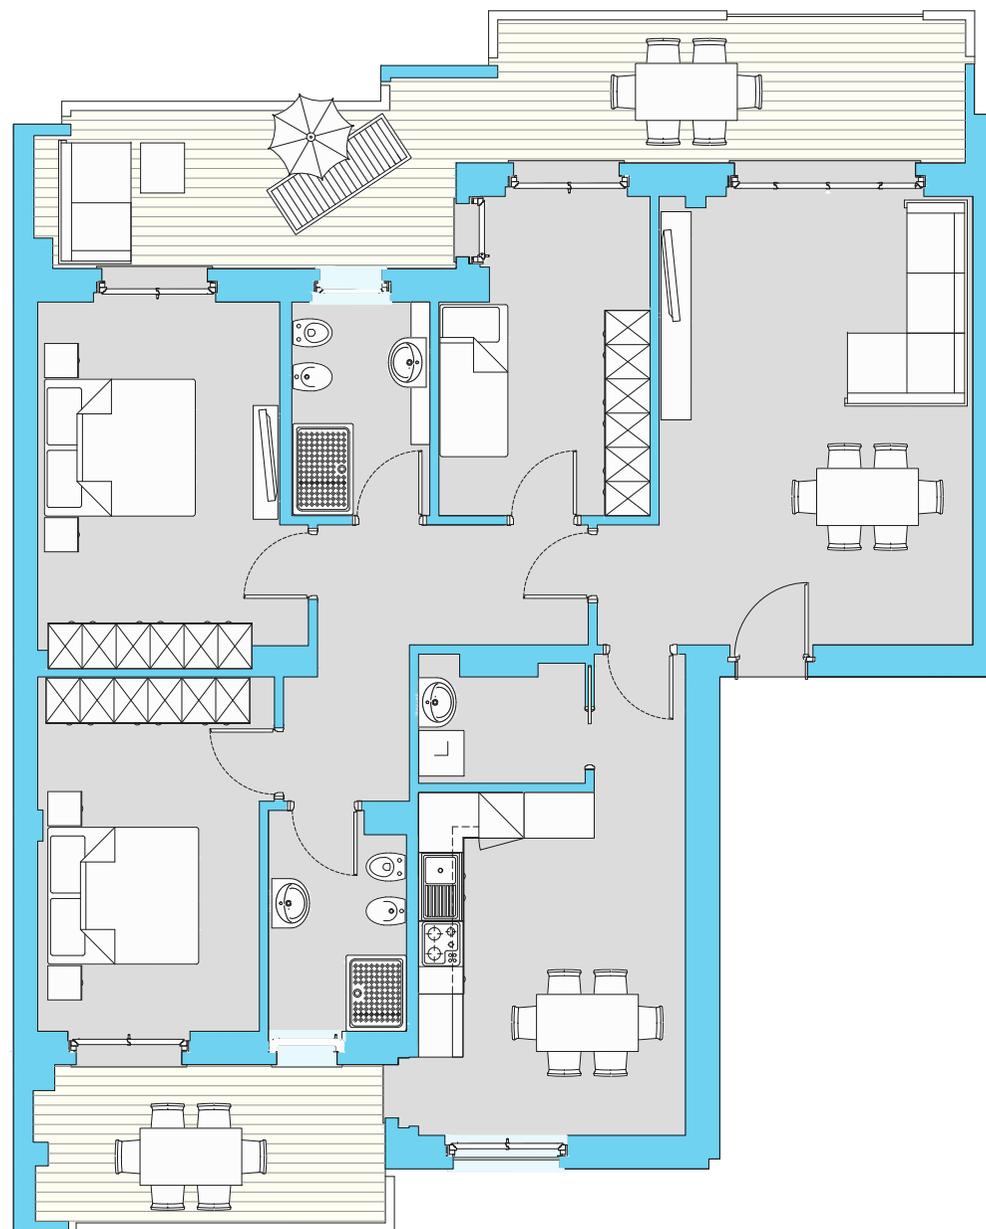

	11	19	27	35
A	12	20	28	36
	13	21	29	37
B	14	22	30	38

Scala 1:100

Scala di lettura grafica



n.b.: stampare senza adattare | questa scheda non costituisce elemento contrattuale